



BEGRAAFPLAATS PROTESTANTSE GEMEENTE I.W. TE GEERVLIET.

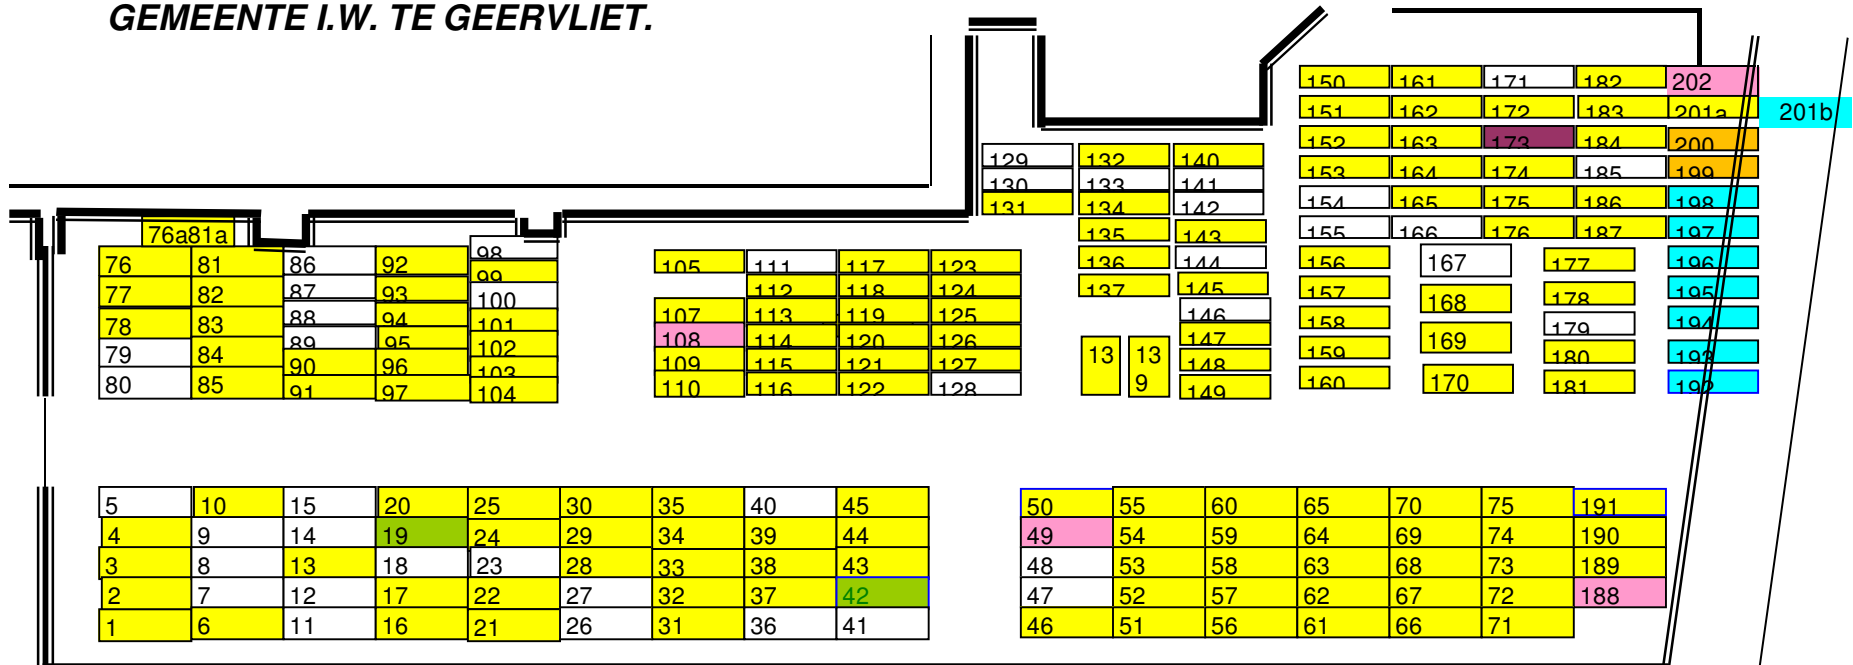

- wordt geen tweede bijzetting meer gedaan
- graven bezet
- gereserveerd (top) i.v.m. toekomstige bijzetting
- graven plus asbus
- 192 - 198 + 201b leeg
- restant: grafbedekking verwijderd, geen verdere gegevens bekend

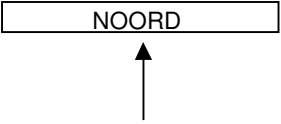

25-9-2014