



Urnezoulen

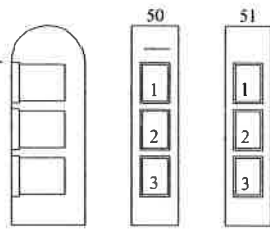

- ⑤ Graf nummer
- 35 Rij nummer
- Gewoongraf (grafsteen 2x1m)
- Grafkelder (kelder 2,3x0,9m)
(grafsteen 2x1m)
- Kindergraf (grafsteen 1,2x0,6m)
- Urnezoulen (fundering 1x1m)
(Zuil 0,66x0,73m)
- Urnekelders (steen 1x1m)
(kelder 0,40x0,40m)
- Columbarium (fundering 1x1m)
(O zijde 0,29m)

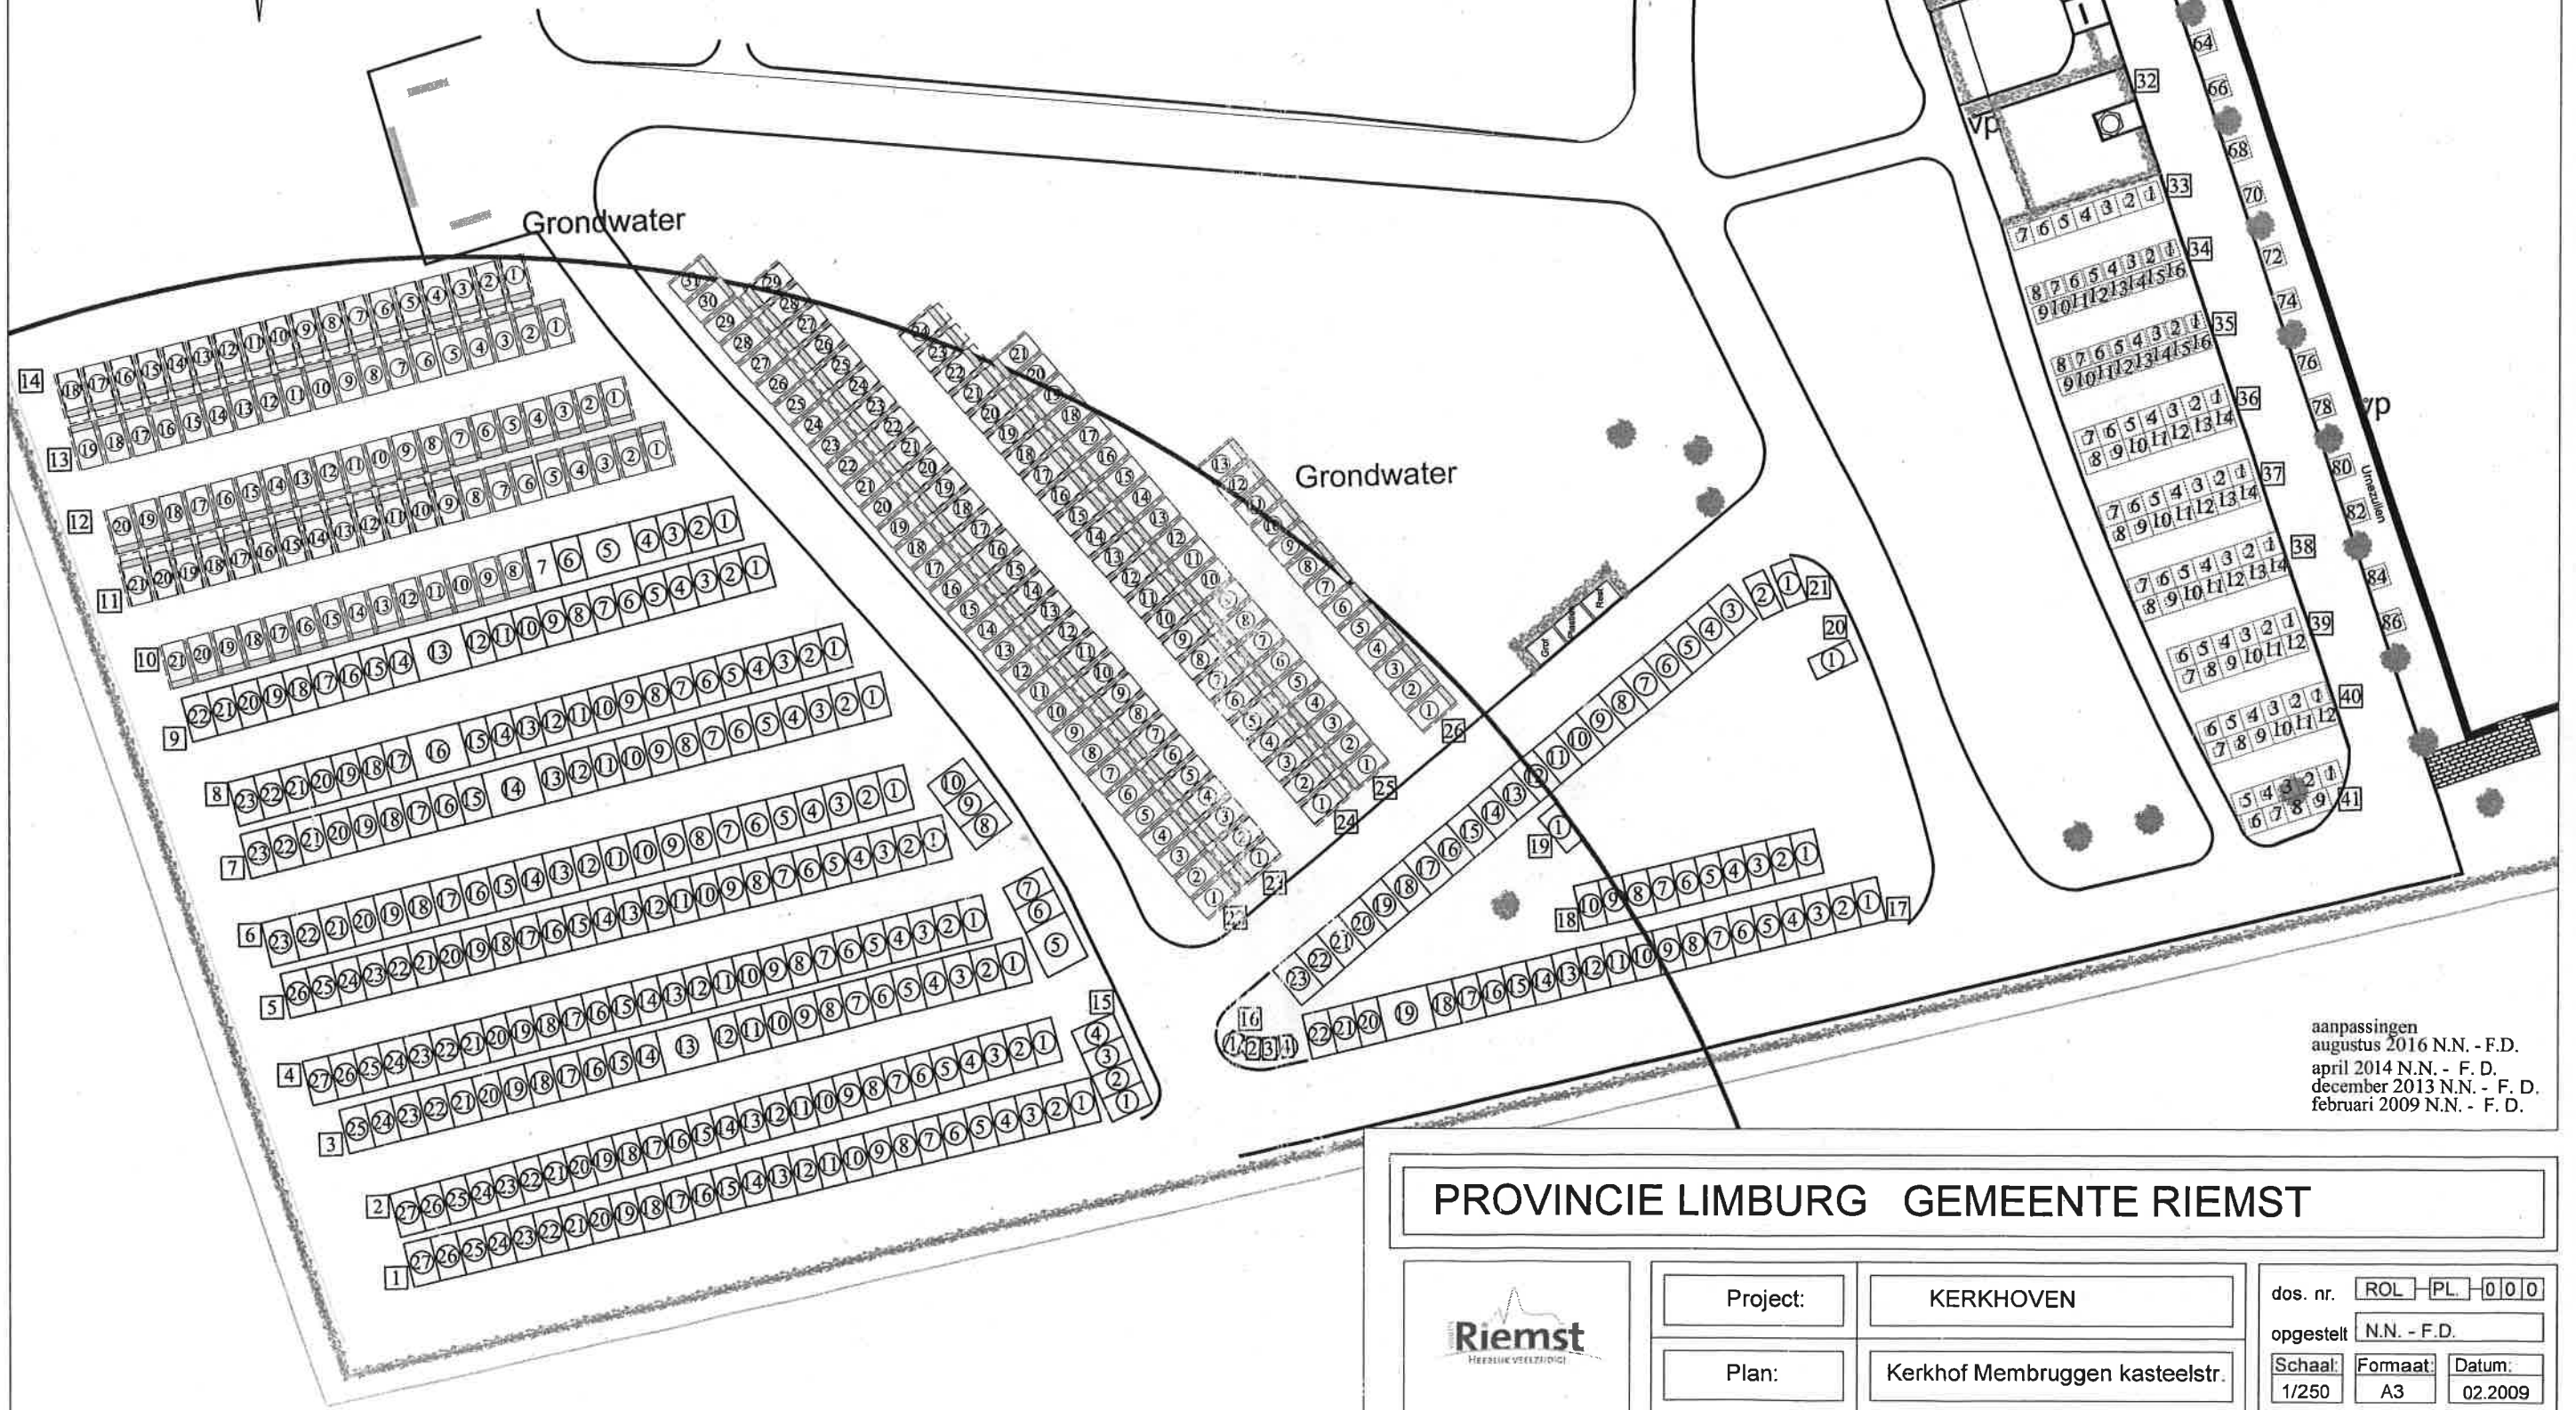

aanpassingen
 augustus 2016 N.N. - F.D.
 april 2014 N.N. - F.D.
 december 2013 N.N. - F.D.
 februari 2009 N.N. - F.D.

PROVINCIE LIMBURG GEMEENTE RIEMST



Project:	KERKHOVEN
Plan:	Kerkhof Membruggen kasteelstr.

dos. nr.	ROL-PL-000	
opgesteld	N.N. - F.D.	
Schaal:	Formaat:	Datum:
1/250	A3	02.2009